

# СХЕМА ЭКСПОЗИЦИИ ВЫСТАВКИ Мир Кондитера


Москва, Гостиный Двор, ул. Ильинка д. 4  
18-20 апреля 2018 г.

## Мир кондитера



# СХЕМА ЭКСПОЗИЦИИ ВЫСТАВКИ “Интерфлора 2018”

Москва, Гостиный Двор, ул. Ильинка д. 4  
18-20 апреля 2018 г.

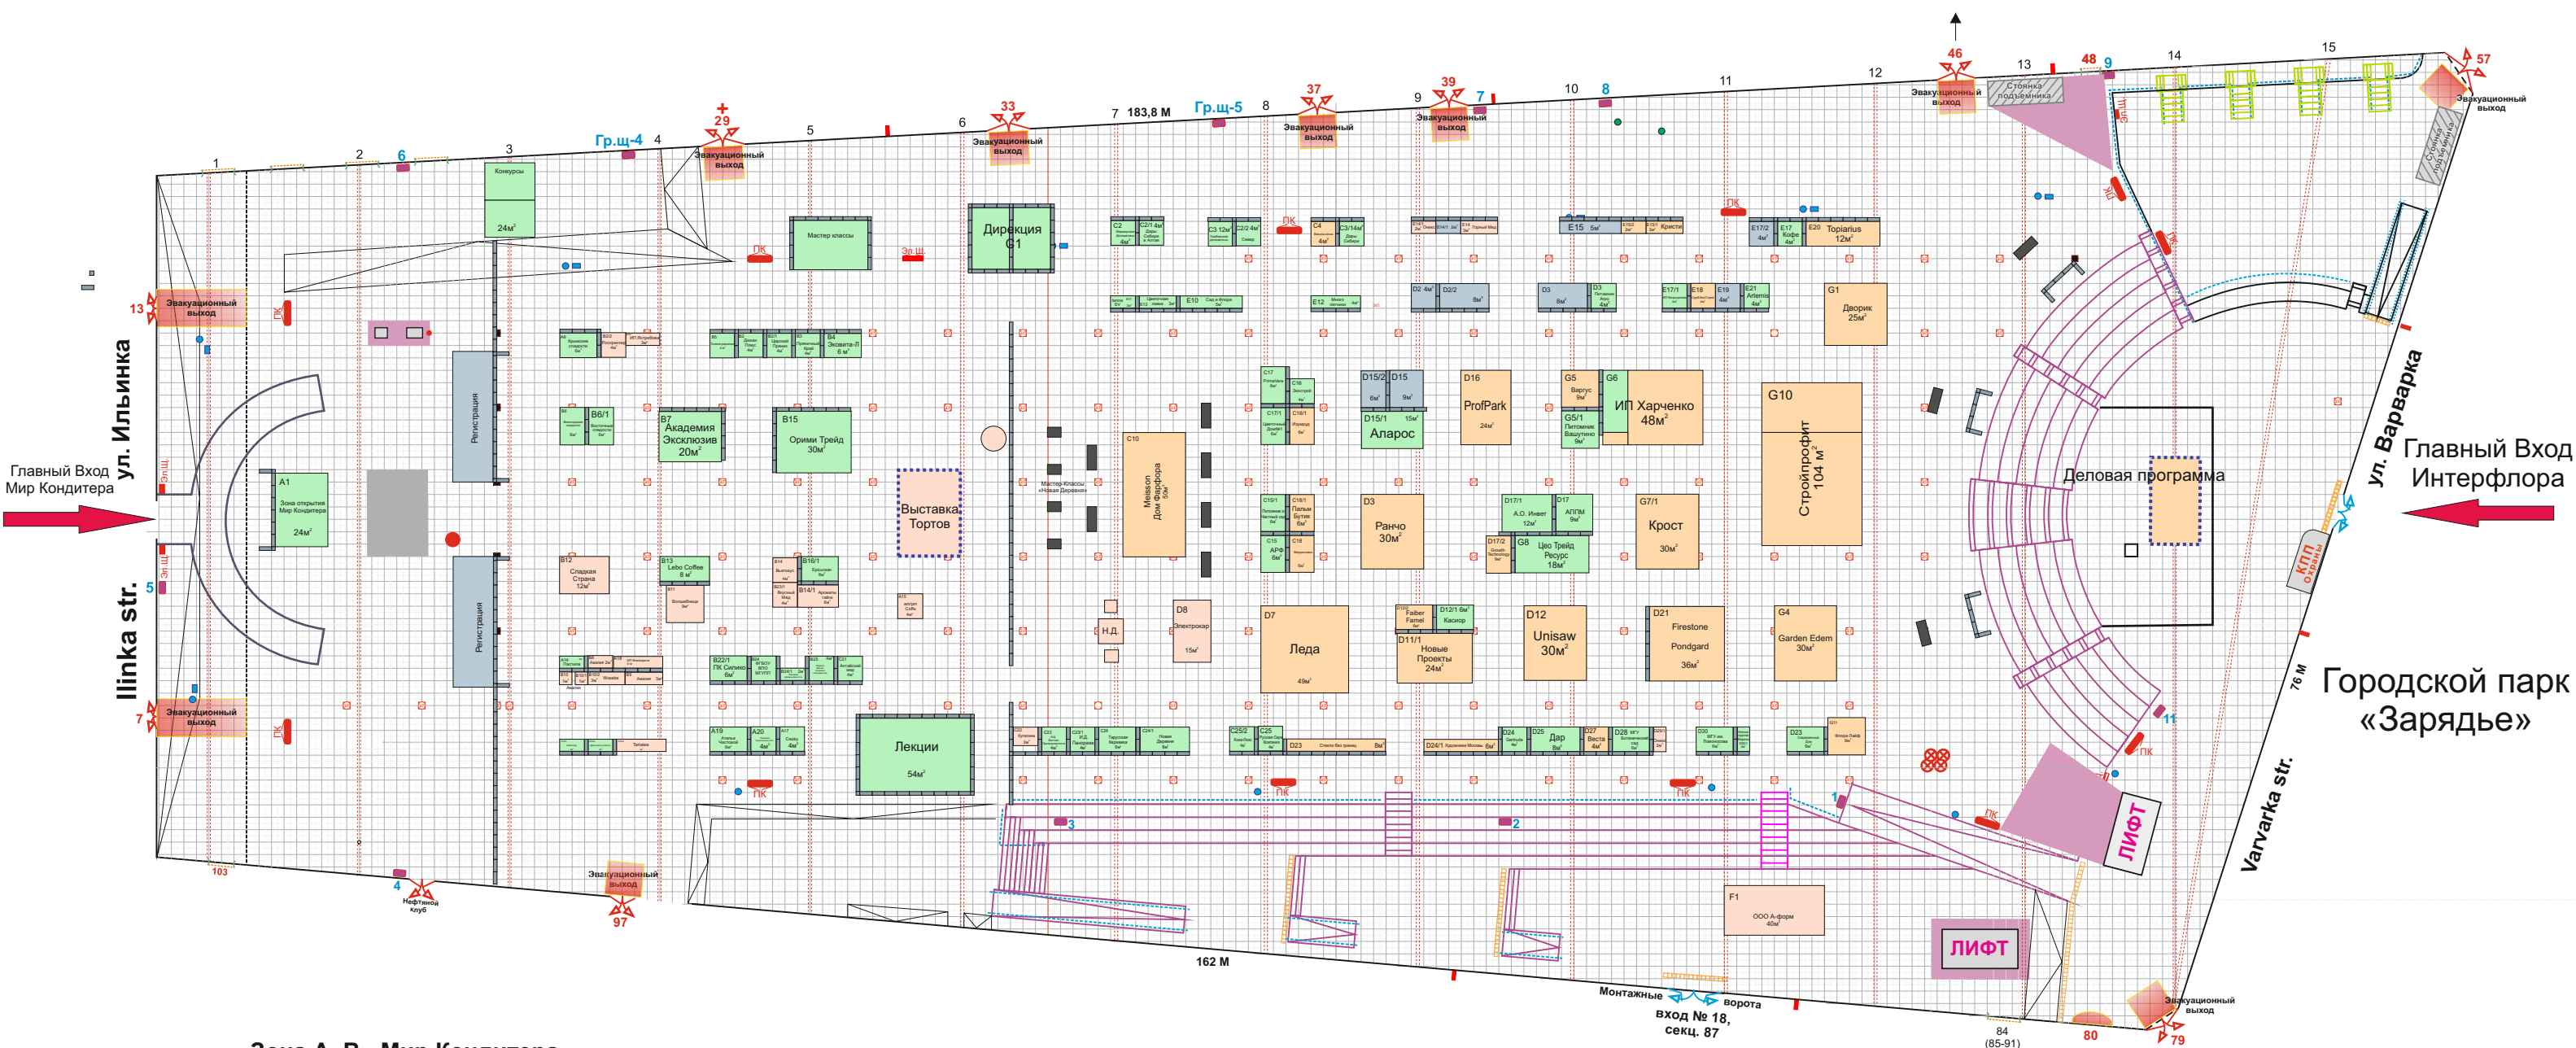

Зона А, В - Мир Кондитера  
Зона С, D, E, F, - Интерфлора

- Оборудованная
- Необорудованная
- Продается в данный момент

- Электрический люк 7кВт. 380В.
- Пожарный кран.
- Поддача воды.
- Слив воды.
- Выход из зала  
НЕ ЗАГораживать!  
НЕ ЗАСТРАИВАТЬ!
- Технические зоны  
НЕ ЗАСТРАИВАТЬ!